




PAGRINDINIS FASADAS M1:100

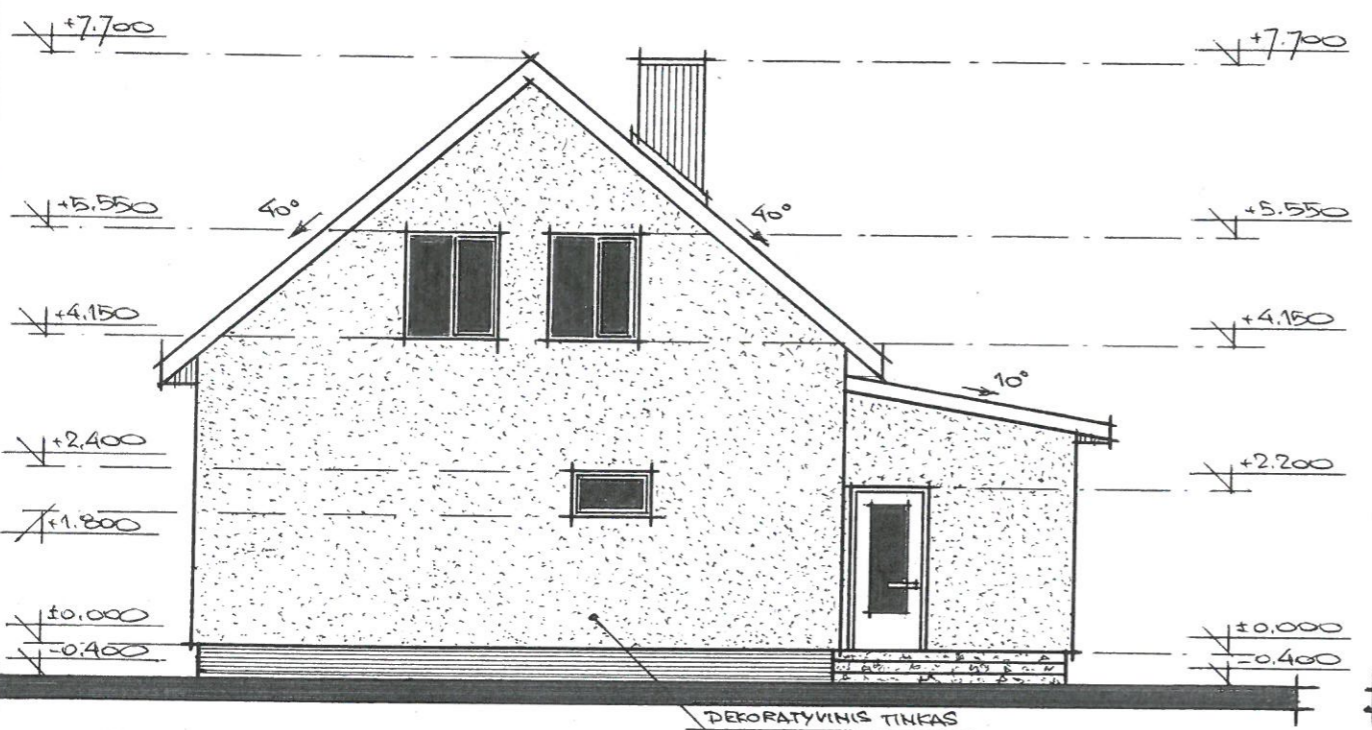

KIEMO FASADAS M1:100

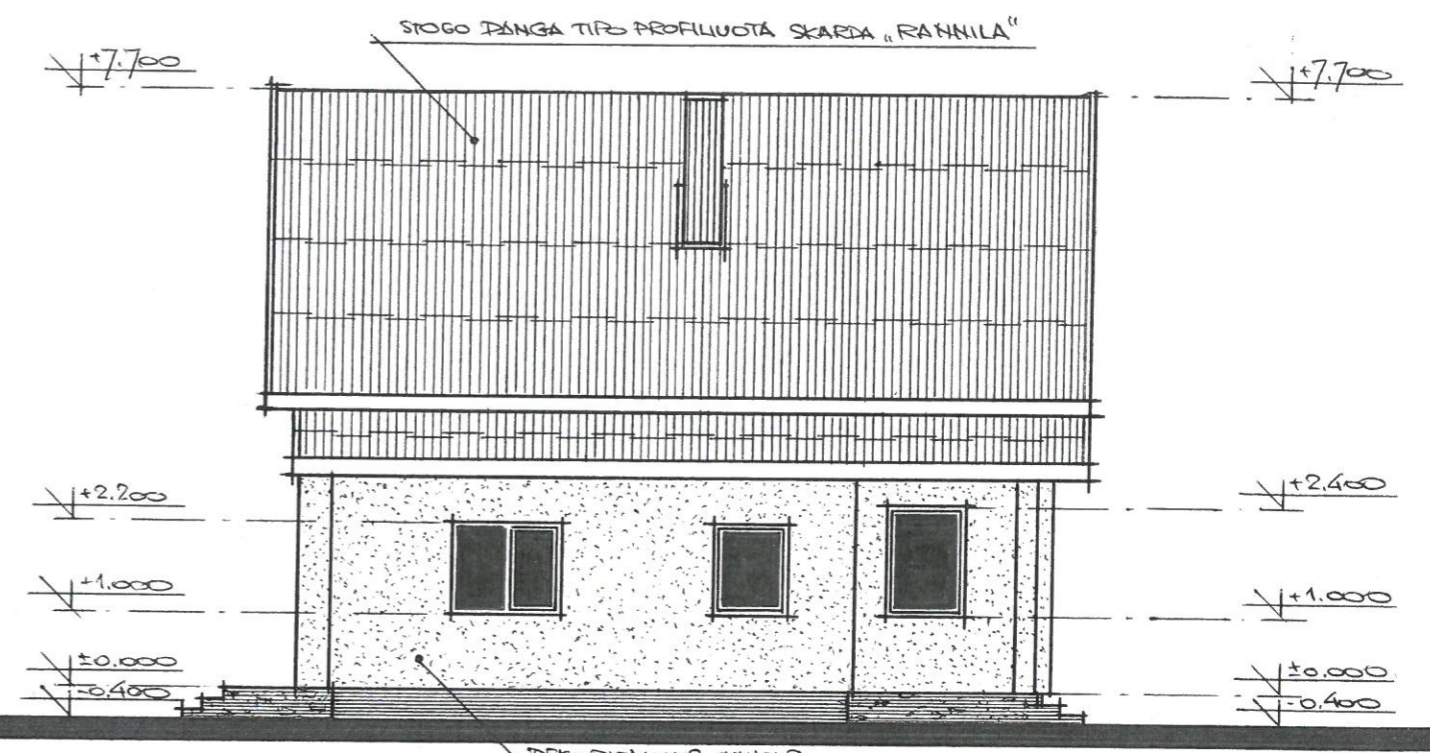

ŠONINIS FASADAS M1:100

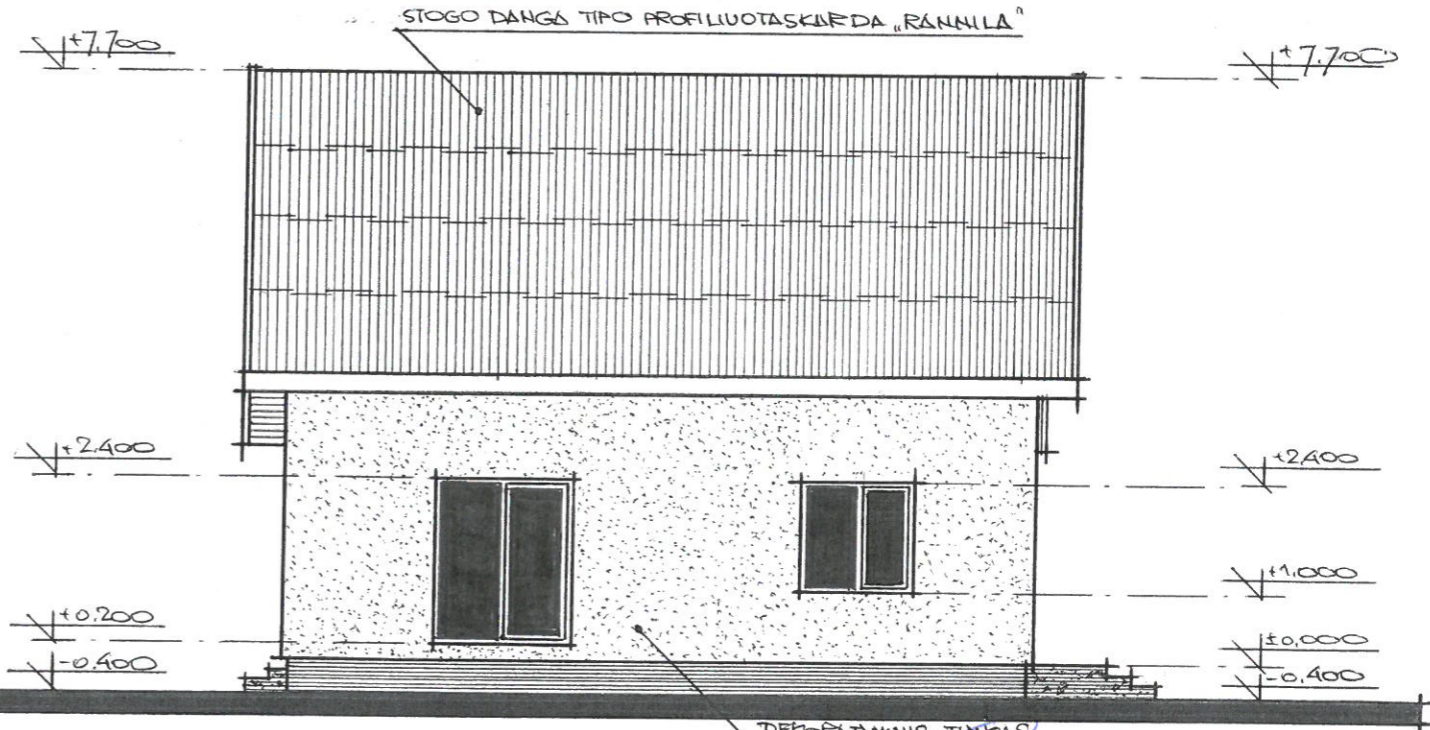

ŠONINIS FASADAS M1:100

Atestato Nr. 175028356	UAB ŠALČININKŲ ARCHITEKTŪROS IR DIZAINO STUDIJA			LAUKO VIRTUVĖS, PAGALBINIO ŪKIO PASTATO, MIŠKO G. 15, PILAKAINIŲ, F., JASIŪNŲ, SEN., ŠALČININKŲ R., STATYBOS PROJEKTAS.	
	B. Direkt.	J. Kurto	22.04	PAGRINDINIS FASADAS M1:100;	Laida
	Projektavo	J. Kurto	22.04	ŠONINIS FASADAS M1:100; KIEMO FASADAS M1:100;	0
Nr:38228	P. V.	J. Kurto	22.04	ŠONINIS FASADAS M1:100.	
PP	UŽSAKOVĖ: V. G.			"PP-01-22/04 JV"	Lapas Lapų
					3 4